



ODENSE CYKELBANE

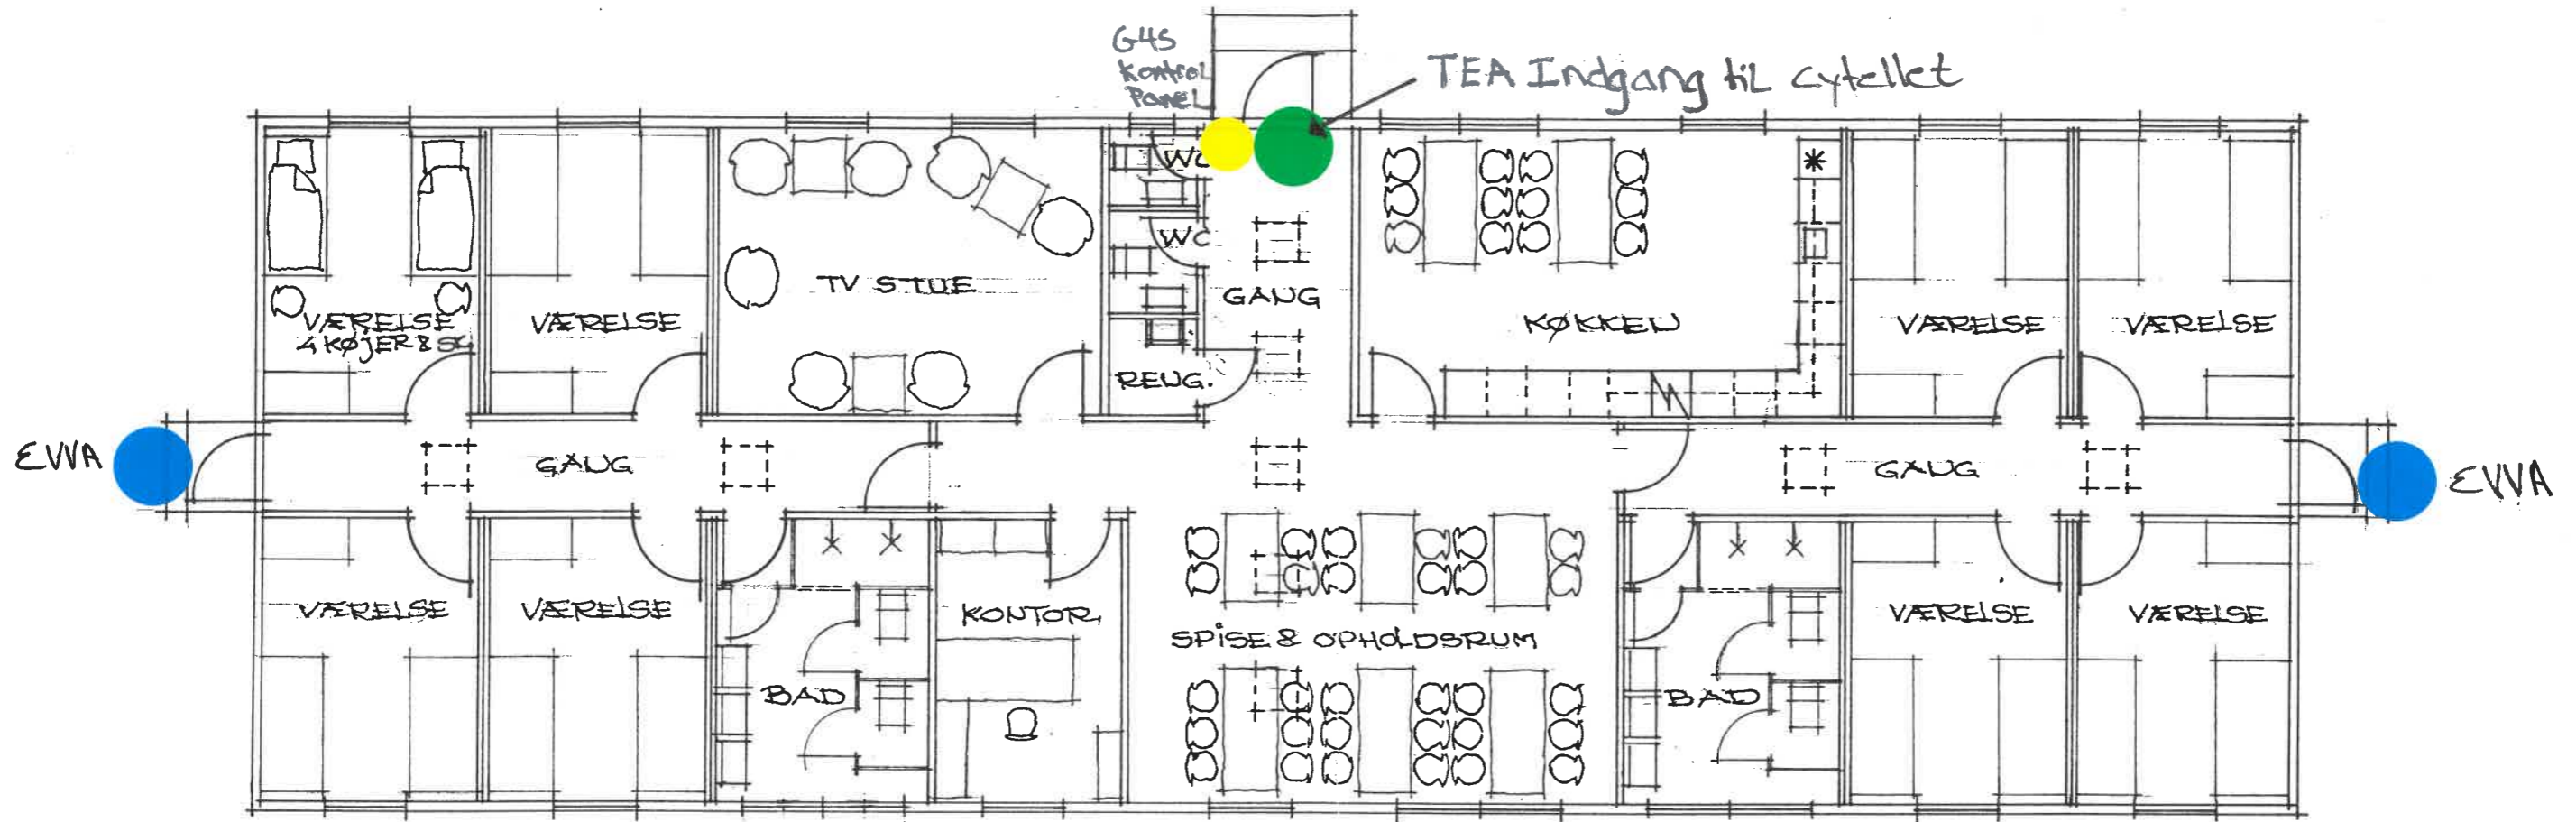

PLAN MÅL 1:100

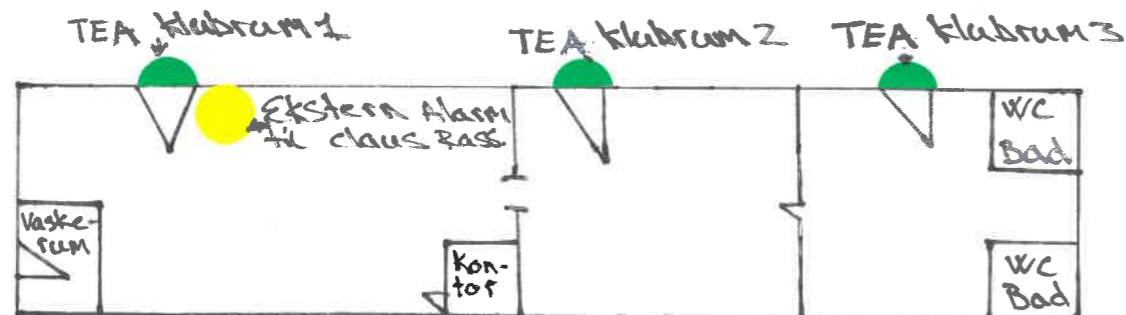

SAG: ODEENSE CYKELBAUVE	SAGSNR.: 4183
ADRESSE: HØJSTRUPVEJ 9 ODEENSE	TEGN. NR.: 1.03
EMNE: CYKELTEL PLAN	BYGN. NR.:
REV.: 25.08.94	MÅL: 1:100
	DATE: 20.01.94 SIGN: L.V.
ODENSE MAGISTRAT. 2. AFDELING, BYGGE- OG EJENDOMSAFDELINGEN ODENSE SLOT . INDGANG J . NØRREGADE 36-38 . 5000 ODEENSE C . TELEFON 66 13 13 72	