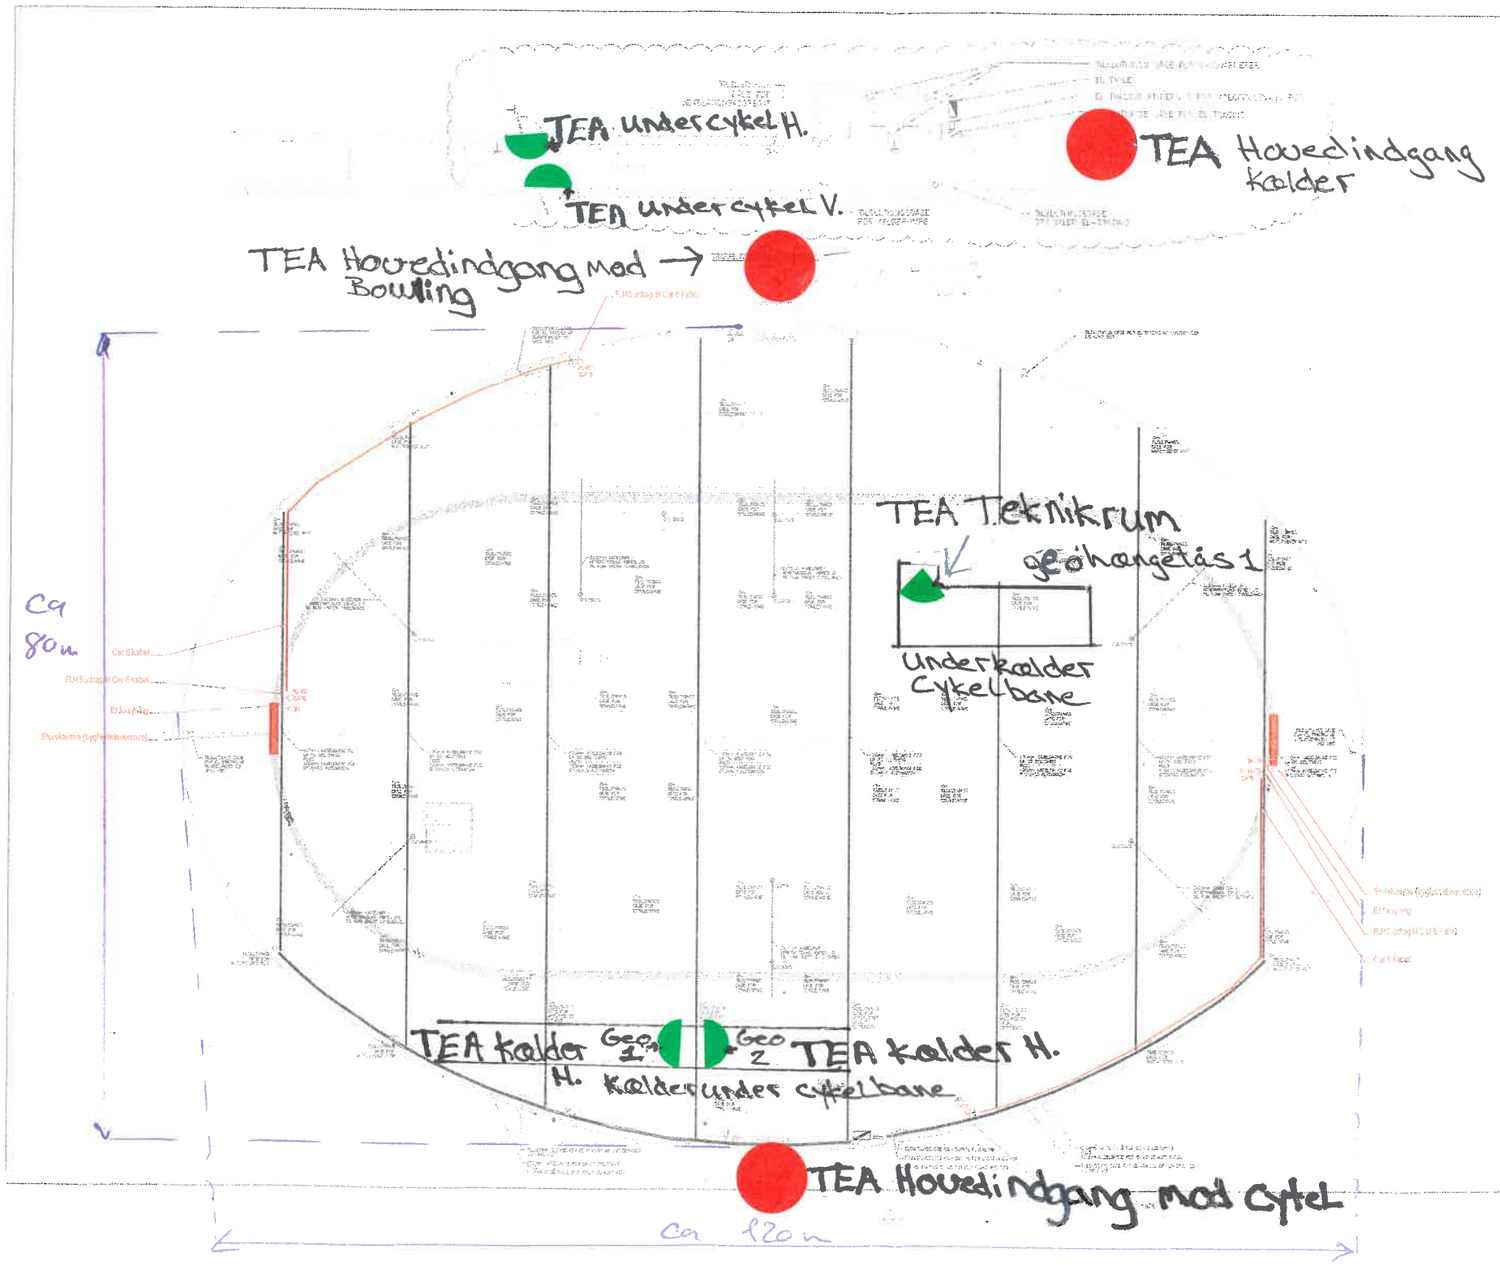

TEGNING SKAL IKKE SKALERES

SIKKERHEDS- OG SUNDHEDSINFORMATION

Noter

1. DER MÅ IKKE MÅLES DIREKTE FRA DENNE TEGNING. I TVIVLSTILFÆLDE HENVISES TIL ORIENTERINGEN FOR YDERLIGERE INFORMATION.
2. DENNE TEGNING SKAL LÆSES SAMMEN MED BYGGESAGSBESKRIVELSEN, INSTALLATIONSBESKRIVELSEN, ARKITEKTS OG KONSTRUKTIONSBESKRIVELSER OG INSTALLATIONS ARKITEKTS OG KONSTRUKTIONSTEGNINGER.
3. DER HENVISES TIL ARKITEKTTEGNINGERNE FOR NIVEAUER OG DIMENSIONER PÅ DENNE TEGNING. DER MÅ IKKE TAGES MÅL FRA DENNE TEGNING.
4. SKRIVER OVERENSSTEMMELSE MED DENNE TEGNING SKAL RAPPORTERES TIL DET I PROJEKTET INVOLVEREDE MEDARBEJDERE FRA BURO HAPPOLD.

STIKKONTAKT, IP44

3N STIKKONTAKT, IP44 MED 3 FASER, NUL OG 4 POLET AFBRYDER

230V, IP44 TILSLUTNINGS DÅSE

HOVEDTAVLE

GRUPPETAVLE

KABELBAKKE- STØRRELSEN SOM VIST (KABELRØR ER IKKE VIST)

GULVBOKS, RUND, STÅL OG PLAST, MAKS 75mm DYBDE, 1 x 230V STIKKONTAKT OG 2 x LEDIGE PLADSER

Rev		Dato	Tegn.	Kontr.
1	UDSENT FOR KONTRAKT	JUN 13	SH	JG
0	UDSENT FOR UDBUD	JAN 13	SH	JG

KONTRAKT

Buro Happold

EL INSTALLATIONER LAVSPÆNDINGSANLÆG

T-E-1-1-LS

01